




REVİR PLANI

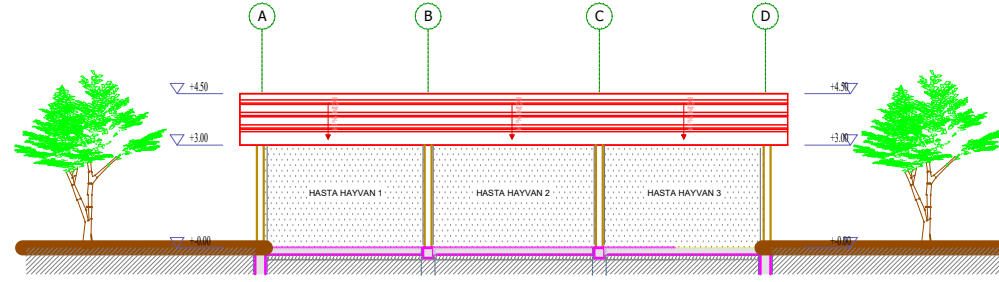

REVİR A-A KESİTİ

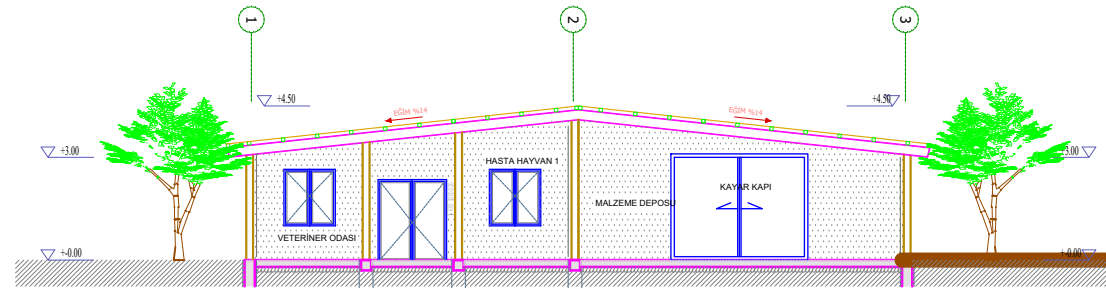


REVİR B-B KESİTİ

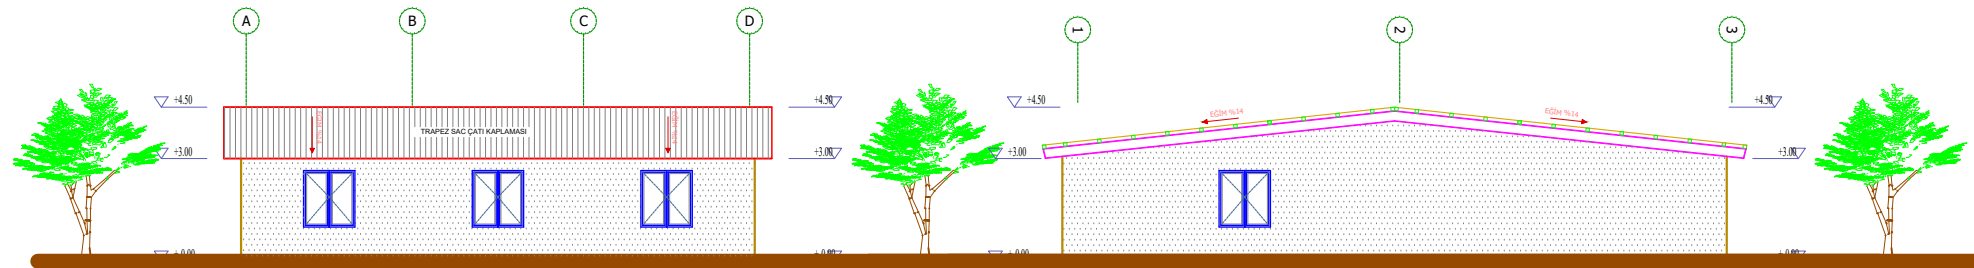

ÖN GÖRÜNÜŞÜ



SAĞ YAN GÖRÜNÜŞÜ

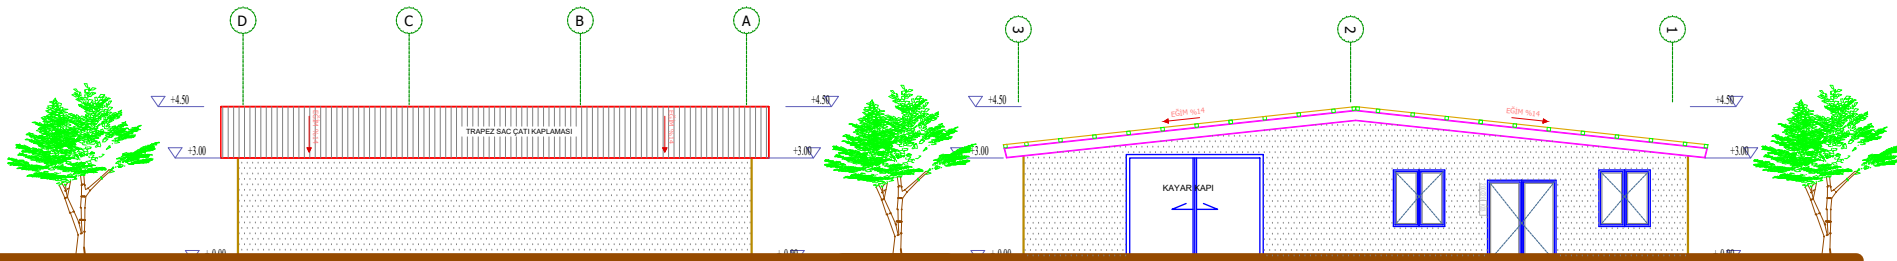

ARKA GÖRÜNÜŞÜ

SOL YAN GÖRÜNÜŞÜ

REVİR ve EKİPMAN DEPOSU

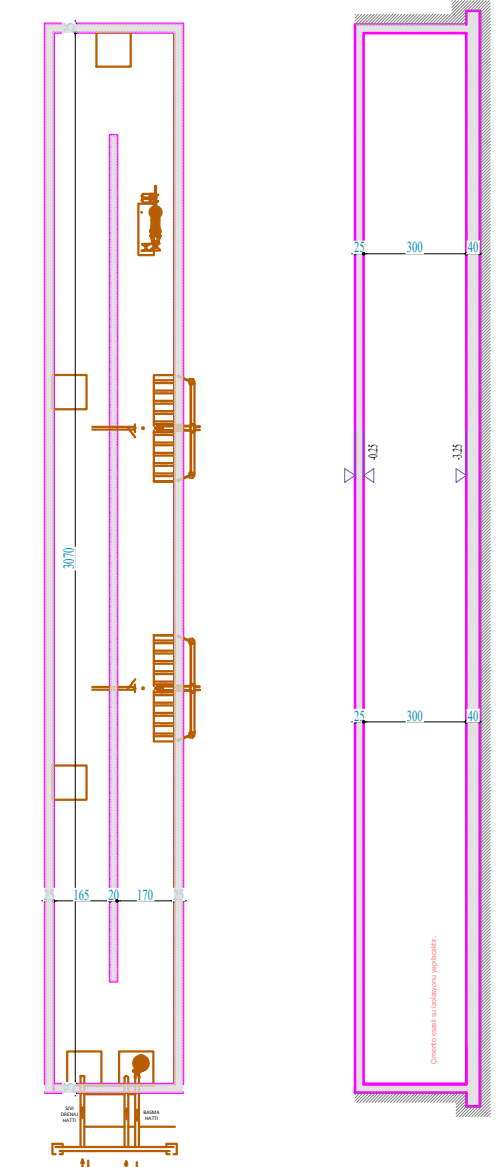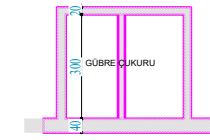

B-B KESİTİ Ö: 1/100

GÜBRE ÇUKURU

